


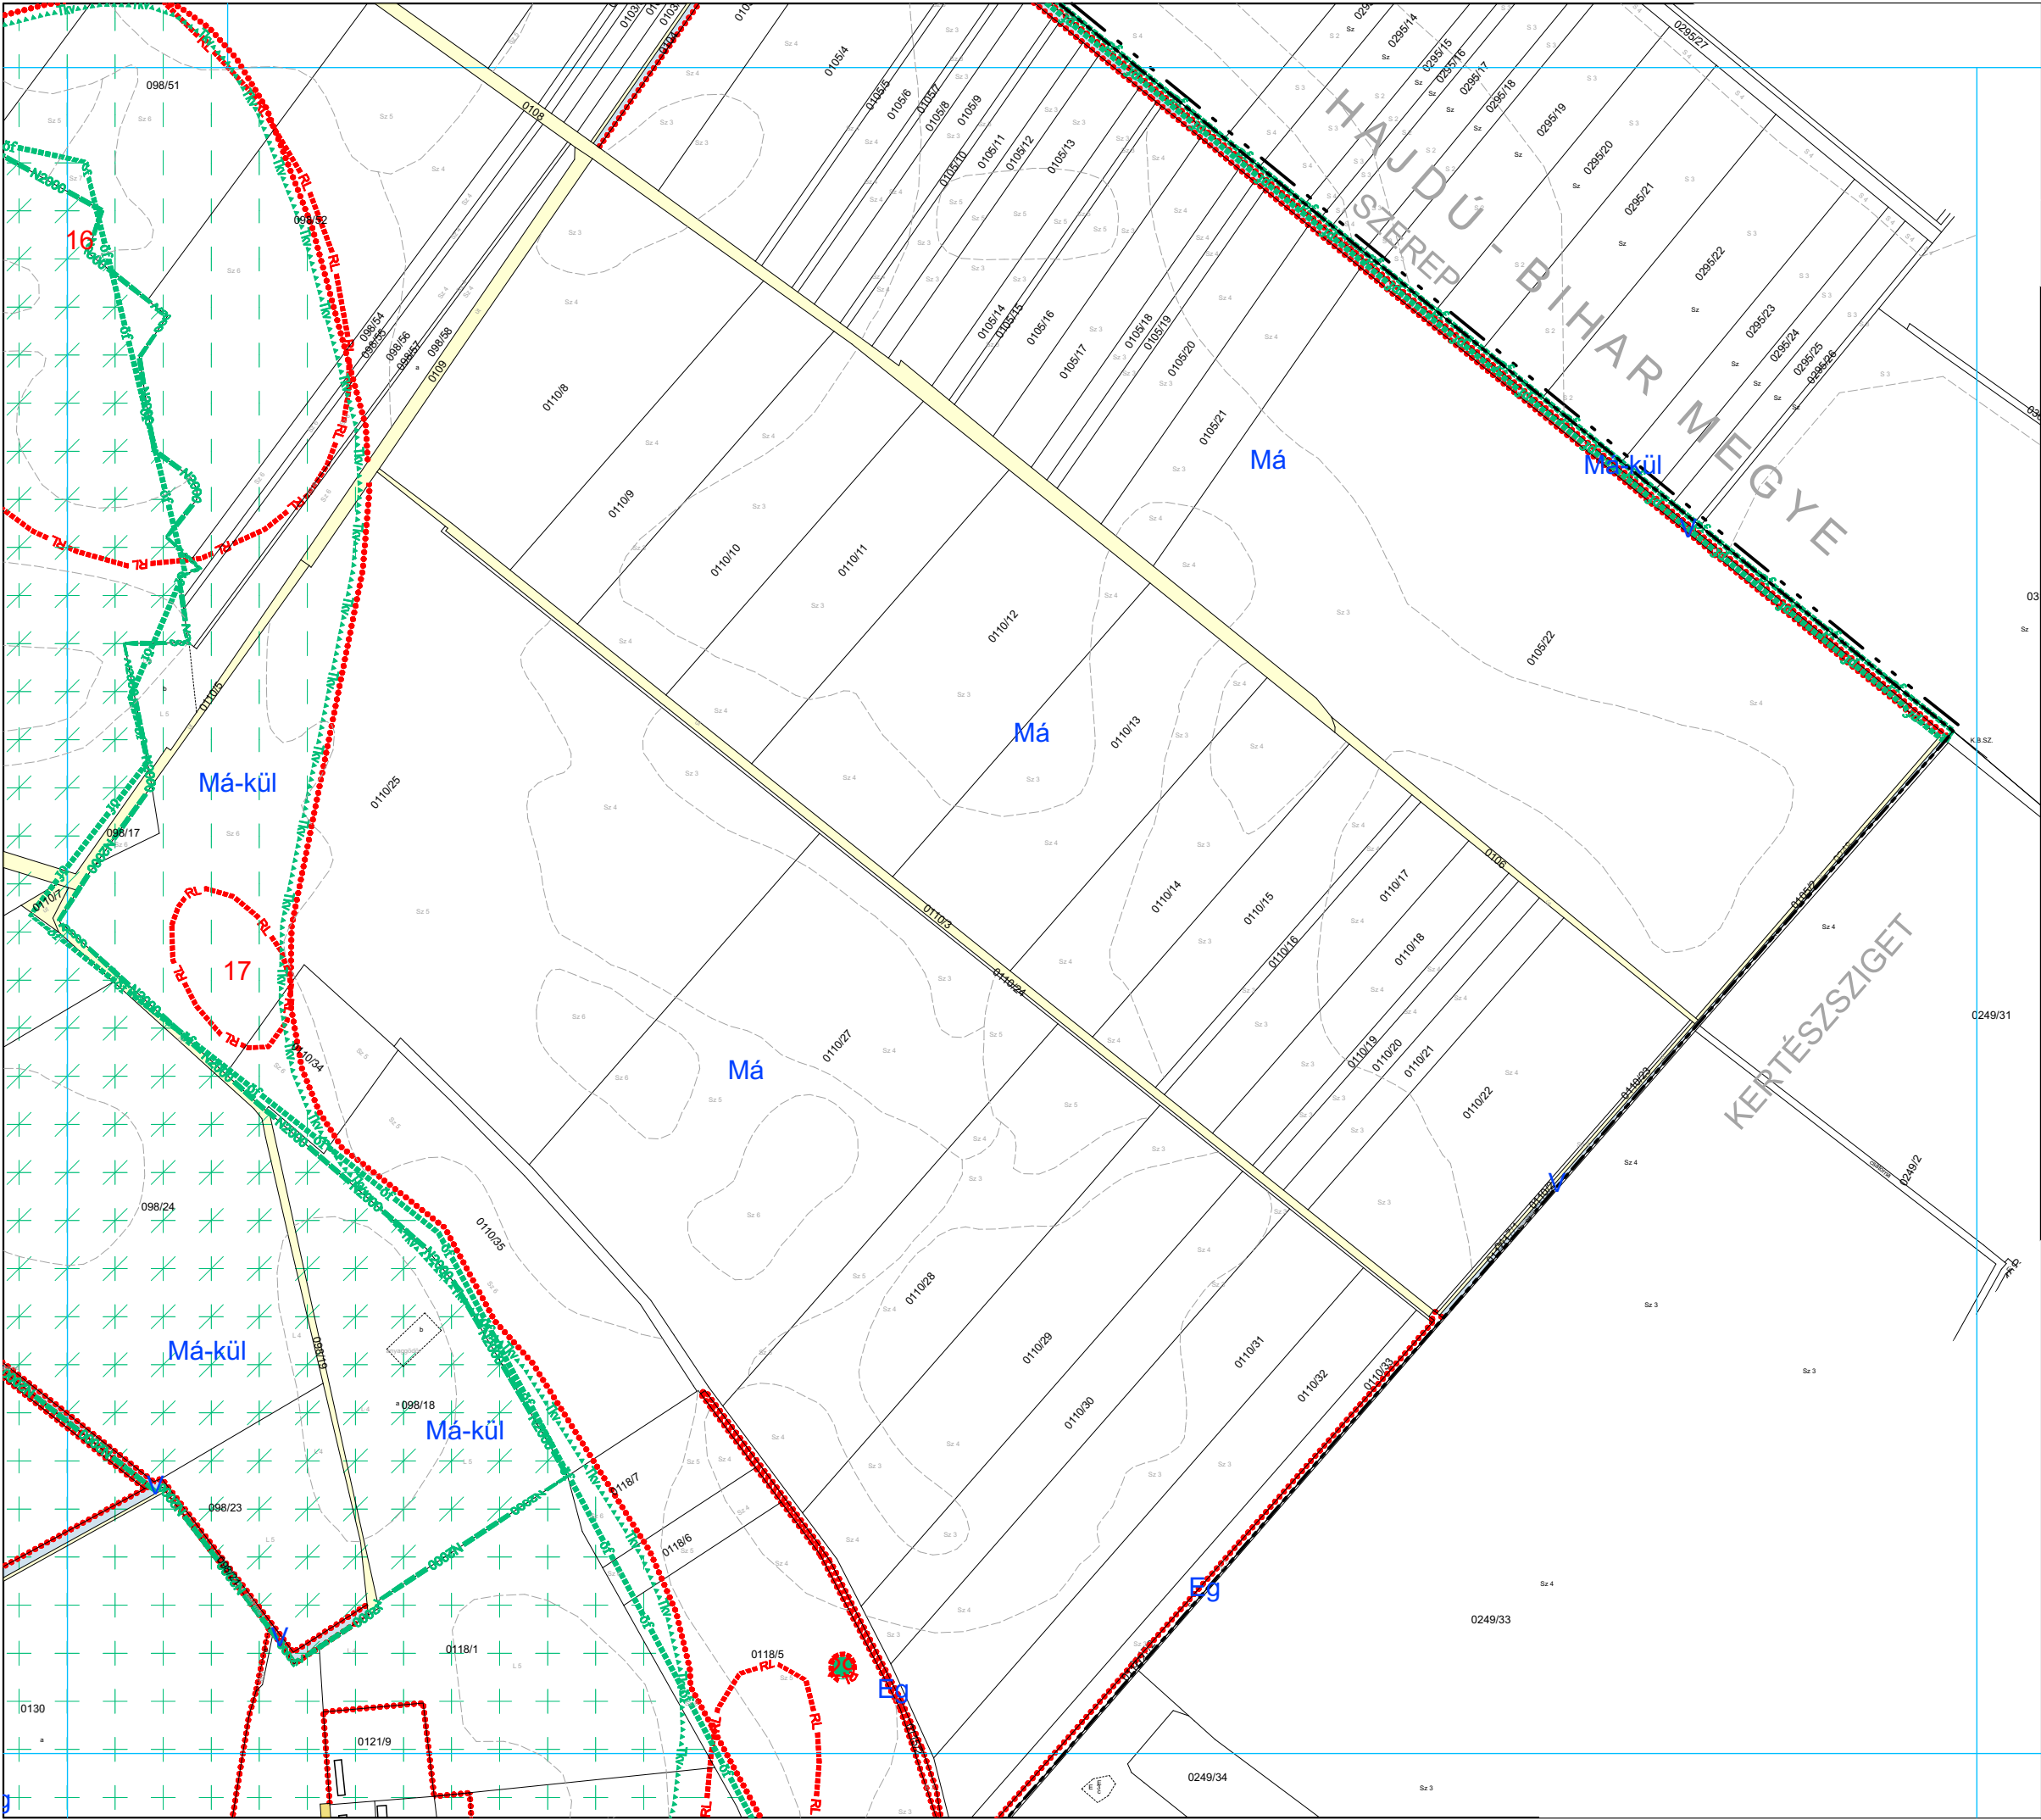

JELMAGYARÁZAT:

15

szabályozási vonal

szabályozási szélesség

építési övezet, övezet határa

építési övezet, övezet jele

Gip/sz

SZ

50

4,5-14

1000

építési övezet

övezeti jel

beépítési mód	max. beépítési %
min-max.homlokzat-magasság (m)	min.telekterület (m ²)

gyűjtő- és magasbrendű út

egyéb közút, dűlőút

vízfelületek (csatorna, horgásztó, vízállás, mocsár)

RL

2

RL

régészeti lelőhely határa és száma

N2000

0002N

N

N

Natura 2000 terület határa / területe

N

N

N

N

nemzeti park határa / területe

kunhalom

országos ökológiai hálózat - ökológiai folyosó határa / területe

országos ökológiai hálózat - puffertérület határa / területe

Tkv

Tkv

Tkv

Tkv

tájképvédelmi terület határa / területe

védőterület, védőtávolság, védősáv határa / területe

SZT

tervezett szennyvíztisztómű

SZA

szennyvízátelő

SZI

szennyvíziszap lerakóhely, illetve szippantott szennyvíz ürítőhelye

GN

nagynyomású földgáz szállítóvezeték (>25bar)

Gfkn

nagy-középnomású földgáz gerincelosztó vezeték (4-25 bar)

beültetési kötelezettséggel érintett terület határa / területe

belterület határa

település közigazgatási határa

megye határ

É

SZT-1

SZT-2

SZT-3

SZT-4

SZT-5

SZT-6

SZT-7

SZT-8

SZT-9

SZT-10

SZT-11

SZT-12

SZT-13

SZT-14

SZT-15

SZT-16

SZT-17

SZT-18

B

C

D

Készült az állami alapadatok felhasználásával!

MEGRENDELŐ: Bucsa Község Önkormányzata 5527 Bucsa, Kossuth tér 6.	LÉTESÍTMÉNY: Bucsa Község Szabályozási Terve
TELEPÜLÉSTERVEZŐ: Nemes Roland ev. TT/1 04-0098 5700 Gyula, Cinka Panna u. 26.	DÁTUM: 2017.06.22.
SAKÁGI TELEPÜLÉSTERVEZŐK: Tájérendezés: Szászné Dr.Várkonyi Adrienn TK/1 04-0220 Közlekedés: Fehér Géza Tkő 04-0043 Vízi közmű: Erdész Béla TV 04-0023 Energia közmű: Fekete Ferenc TE 04-0239 Hírközlés: Buzás Zoltán TH 04-0341 Környezetvédelem: Tárnok Barbara SZKV 04-421	LÉPTÉK: 1:8000 RAJZJEL: SZT-13