


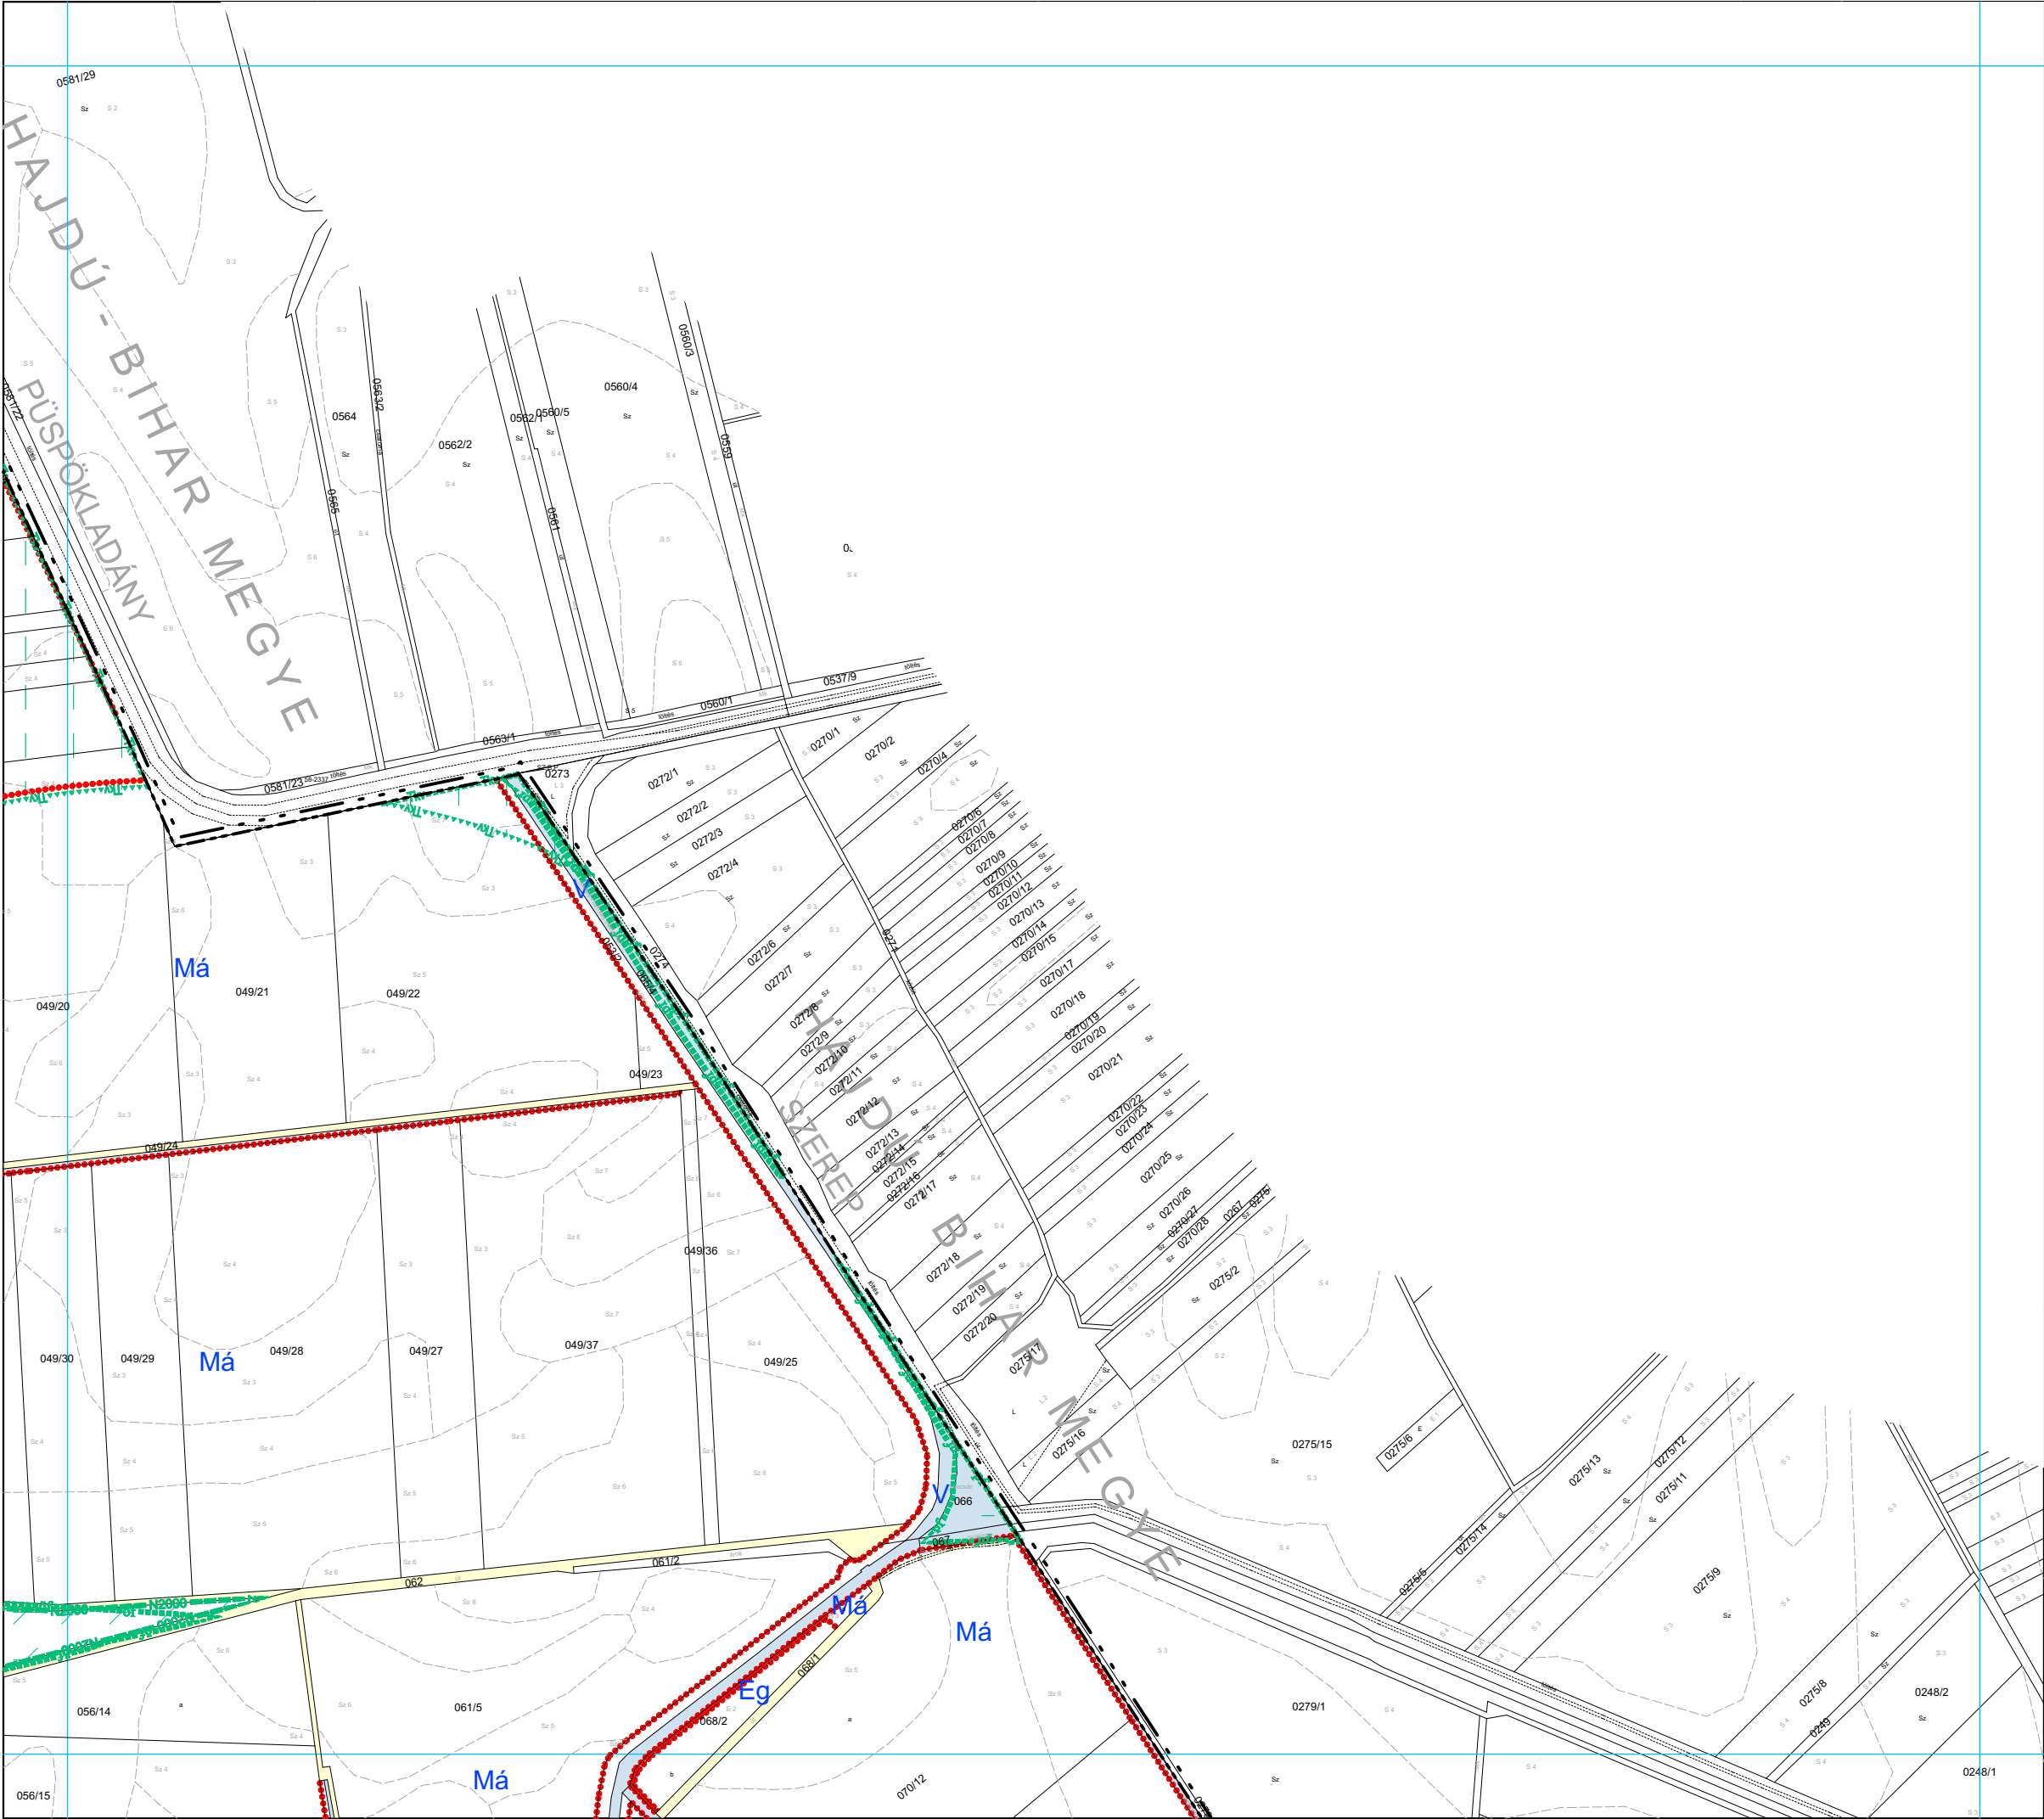

JELMAGYARÁZAT:

szabályozási vonal

szabályozási szélesség

építési övezet, övezet határa

építési övezet, övezet jele

Má-kül

Gip/sz

SZ	50
4,5-14	1000

építési övezet	beépítési mód	max. beépítési %
övezeti jel	min-max.homlokzat-magasság (m)	min.telekterület (m ²)

gyűjtő- és magasbrendű út

egyéb közút, dúllóút

vízfelületek (csatorna, horgásztó, vízállás, mocsár)

2

RL

Natura 2000 terület határa / területe

nemzeti park határa / területe

kunhalom

országos ökológiai hálózat - ökológiai folyosó határa / területe

országos ökológiai hálózat - puffertérület határa / területe

tájképvédelmi terület határa / területe

védőterület, védőtávolság, védősáv határa / területe

tervezett szennyvíztisztómű

szennyvízáttemelő

szennyvíziszap lerakóhely, illetve szippantott szennyvíz ürítőhelye

GN

Gfnc

beültetési kötelezettséggel érintett terület határa / területe

belterület határa

település közigazgatási határa

megye határ

É

SZT-1 SZT-2 SZT-3

SZT-4 SZT-5 SZT-6 SZT-7 SZT-8

SZT-9 SZT-10 SZT-11 SZT-12 SZT-13

SZT-14 SZT-15 SZT-16 SZT-17 SZT-18

Készült az állami alapadatok felhasználásával!

MEGRENDELŐ:
Bucsai Község Önkormányzata
5527 Bucsai, Kossuth tér 6.

LÉTESÍTMÉNY:
Bucsai Község Szabályozási Terve

TELEPÜLÉSTERVEZŐ:
Nemes Roland ev. TT/1 04-0098
5700 Gyula, Cinka Panna u. 26.

DÁTUM:
2017.06.22.

SZAKÁGI TELEPÜLÉSTERVEZŐK:
Tájrendezés: Szász Dr. Várkonyi Adrienn TK/1 04-0220
Közlekedés: Fehér Géza TK 04-0043
Víz közmű: Erdész Béla TV 04-0023
Energia közmű: Fekete Ferenc TE 04-0239
Hírközlés: Buzás Zoltán TH 04-0341
Környezetvédelem: Tárnok Barbara SZKV 04-421

LÉPTÉK:
1:8000

RAJZJEL:
SZT-3