


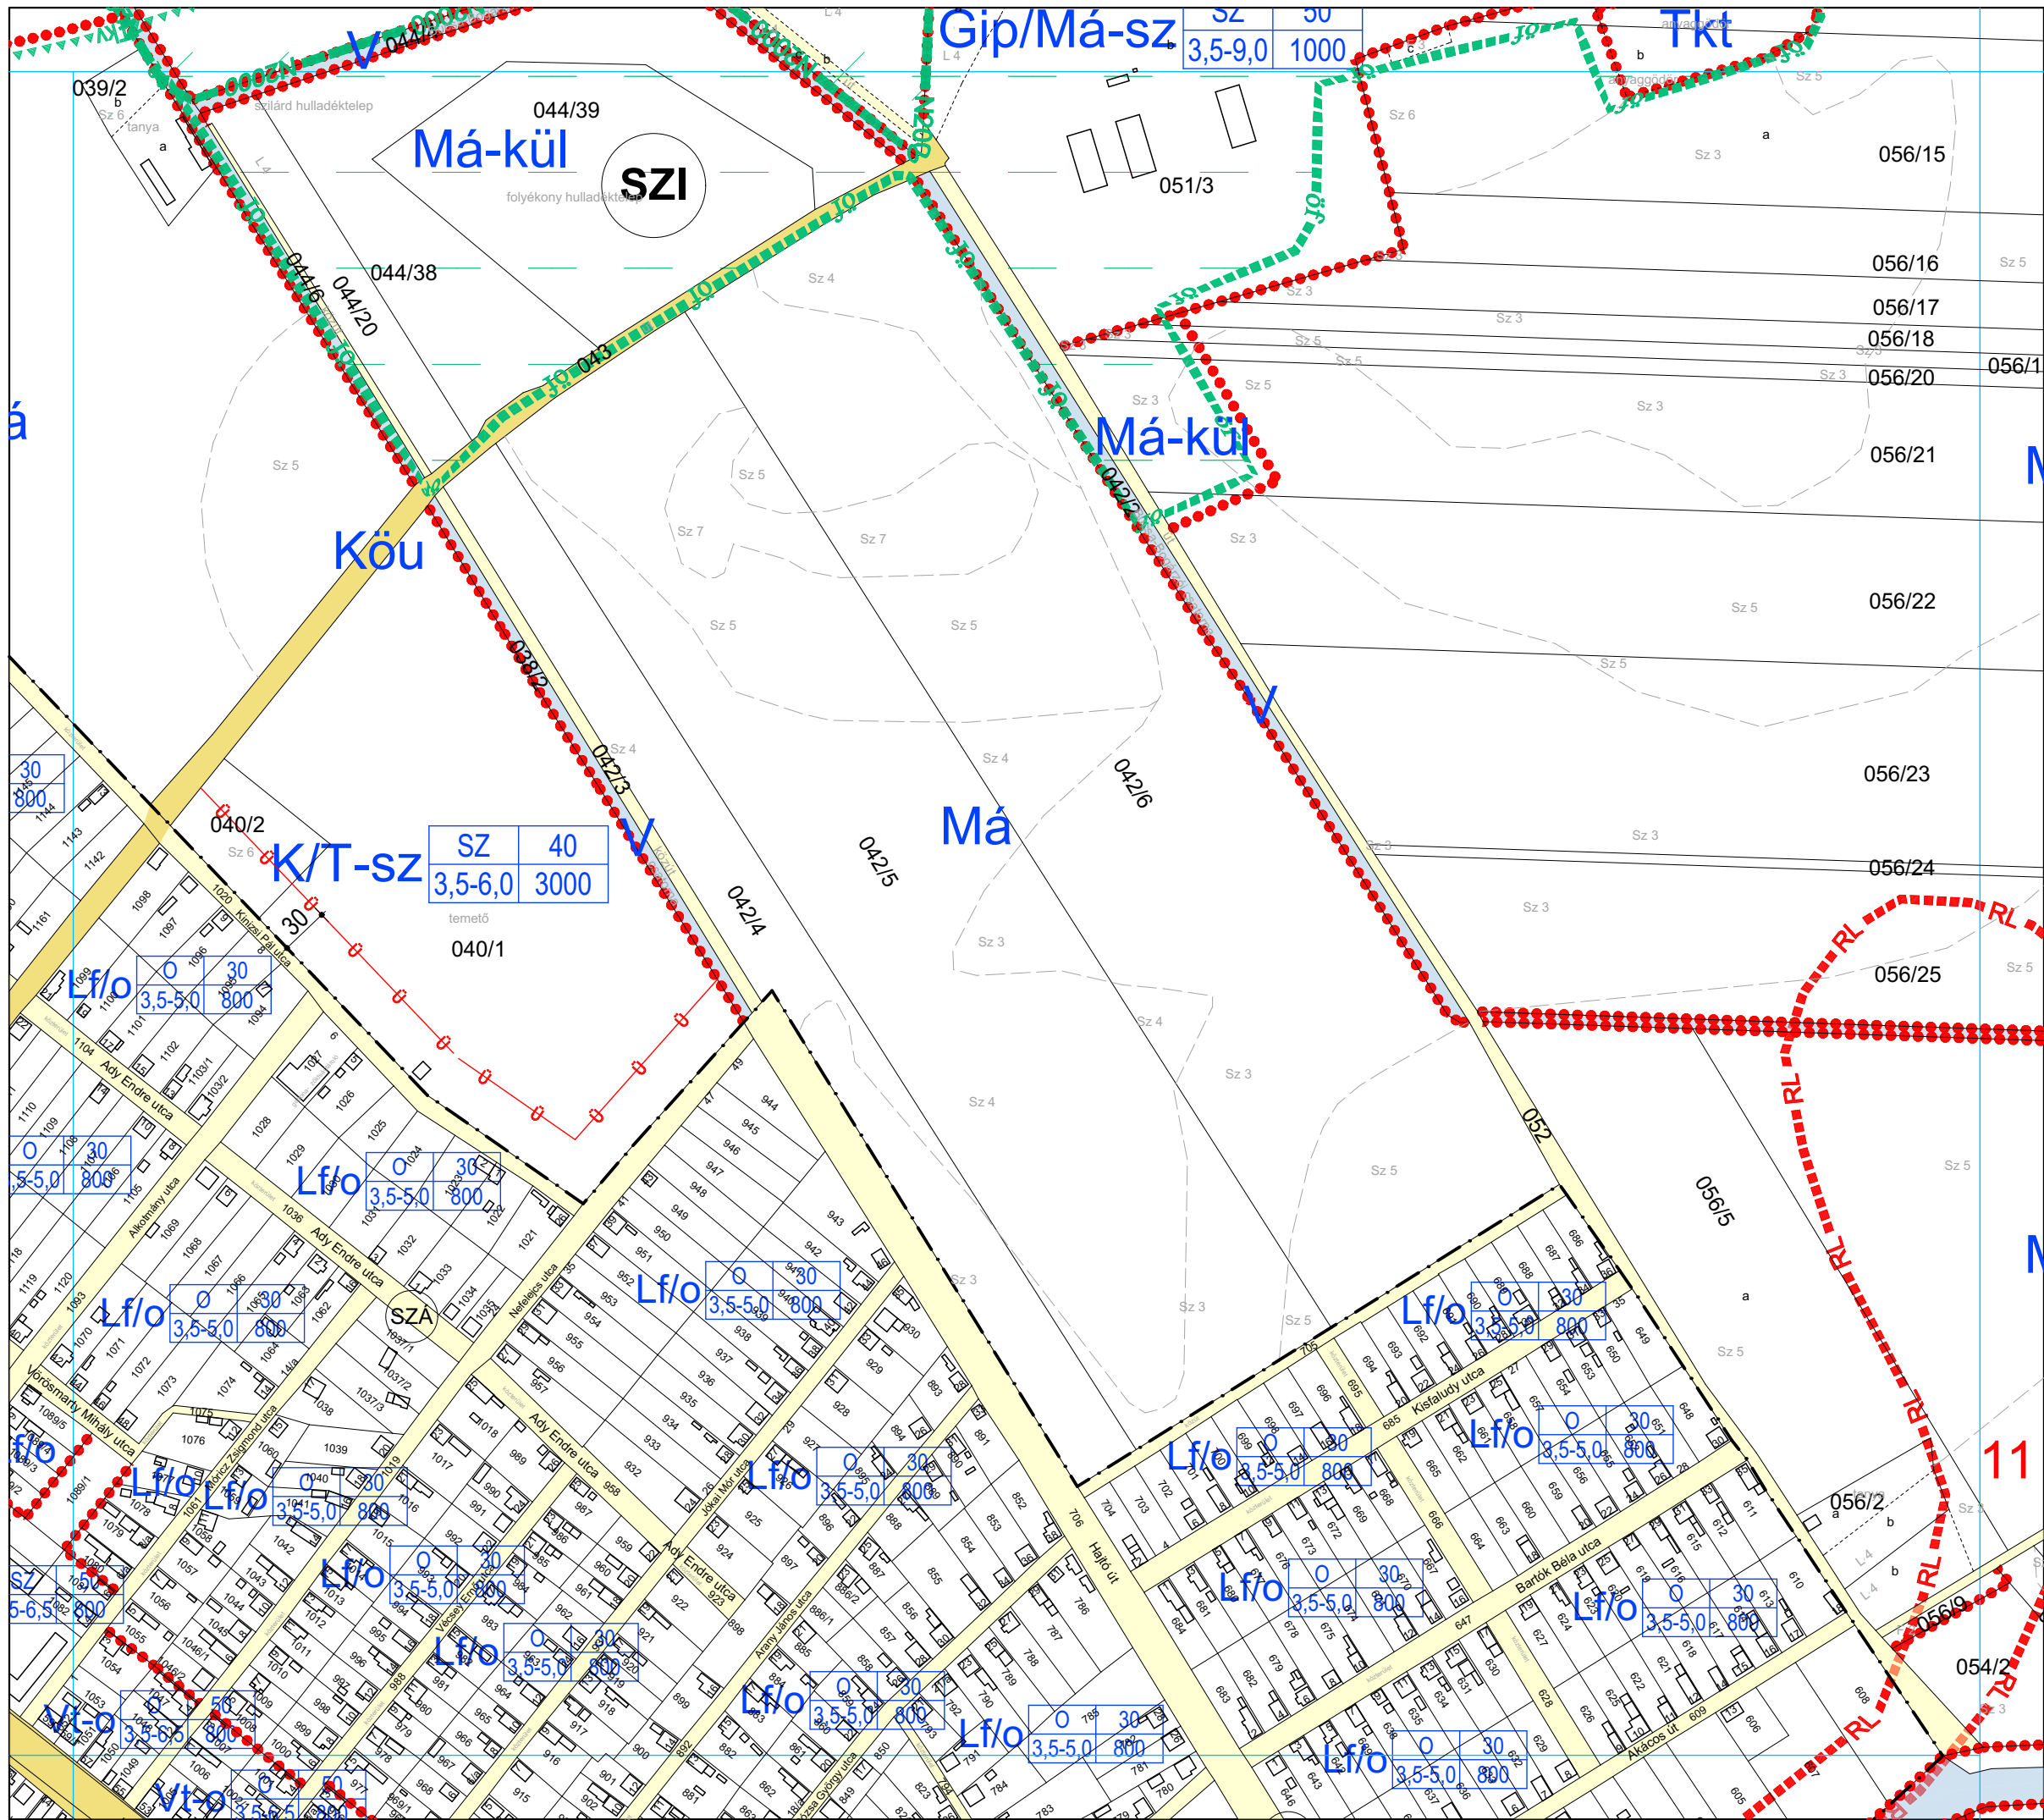

JELMAGYARÁZAT:

15

15

szabályozási szélvonal

szabályozási szélvonal

építési övezet, övezet határa

építési övezet, övezet jele

SZ

50

4,5-14

1000

Gip/sz

építési övezet

övezeti jel

beépítési mód

max. beépítési %

min-max.homlokzat-magasság (m)

min.telekterület (m²)

gyűjtő- és magasbrendű út

egyéb közút, dűlőút

vízfelületek (csatorna, horgásztó, vízállás, mocsár)

régészeti lelőhely határa és száma

Natura 2000 terület határa / területe

nemzeti park határa / területe

kunhalom

országos ökológiai hálózat - ökológiai folyosó határa / területe

országos ökológiai hálózat - pufferterület határa / területe

tájképvédelmi terület határa / területe

védőterület, védőtávolság, védősáv határa / területe

tervezett szennyvíztisztítómű

szennyvízátelő

szennyvíziszap lerakóhely, illetve szippantott szennyvíz ürítőhelye

nagynyomású földgáz szállítóvezeték (>25bar)

nagy-középnomású földgáz gerincelosztó vezeték (4-25 bar)

beültetési kötelezettséggel érintett terület határa / területe

belterület határa

település közigazgatási határa

megye határ

É

SZT-1

SZT-2

SZT-3

SZT-4

SZT-5

SZT-6

SZT-7

SZT-8

SZT-9

SZT-10

SZT-11

SZT-12

SZT-13

SZT-14

SZT-15

SZT-16

SZT-17

SZT-18

Készült az állami alapadatok felhasználásával!

MEGRENDELŐ:

Bucsa Község Önkormányzata

5527 Bucsa, Kossuth tér 6.

LÉTESÍTMÉNY:

Bucsa Község Szabályozási Terve

TELEPÜLÉSTERVEZŐ:

Nemes Roland ev. TT/1 04-0098

5700 Gyula, Cinka Panna u. 26.

DÁTUM:

2017.06.22.

SZAKÁGI TELEPÜLÉSTERVEZŐK:

Tájérendezés: Szászné Dr.Várkonyi Adrienn TK/1 04-0220

Közlekedés: Fehér Géza Tk0 04-0043

Vízi közmű: Erdész Béla TV 04-0023

Energia közmű: Fekete Ferenc TE 04-0239

Hírközlés: Buzás Zoltán TH 04-0341

Környezetvédelem: Tárnok Barbara SZKV 04-421

LÉPTÉK:

1:4000

RAJZJEL:

SZT-5B